



Rozmieszczenie kamer zewnętrznych na terenie szkolnym w Liceum im. Polskiej Macierzy Szkolnej:

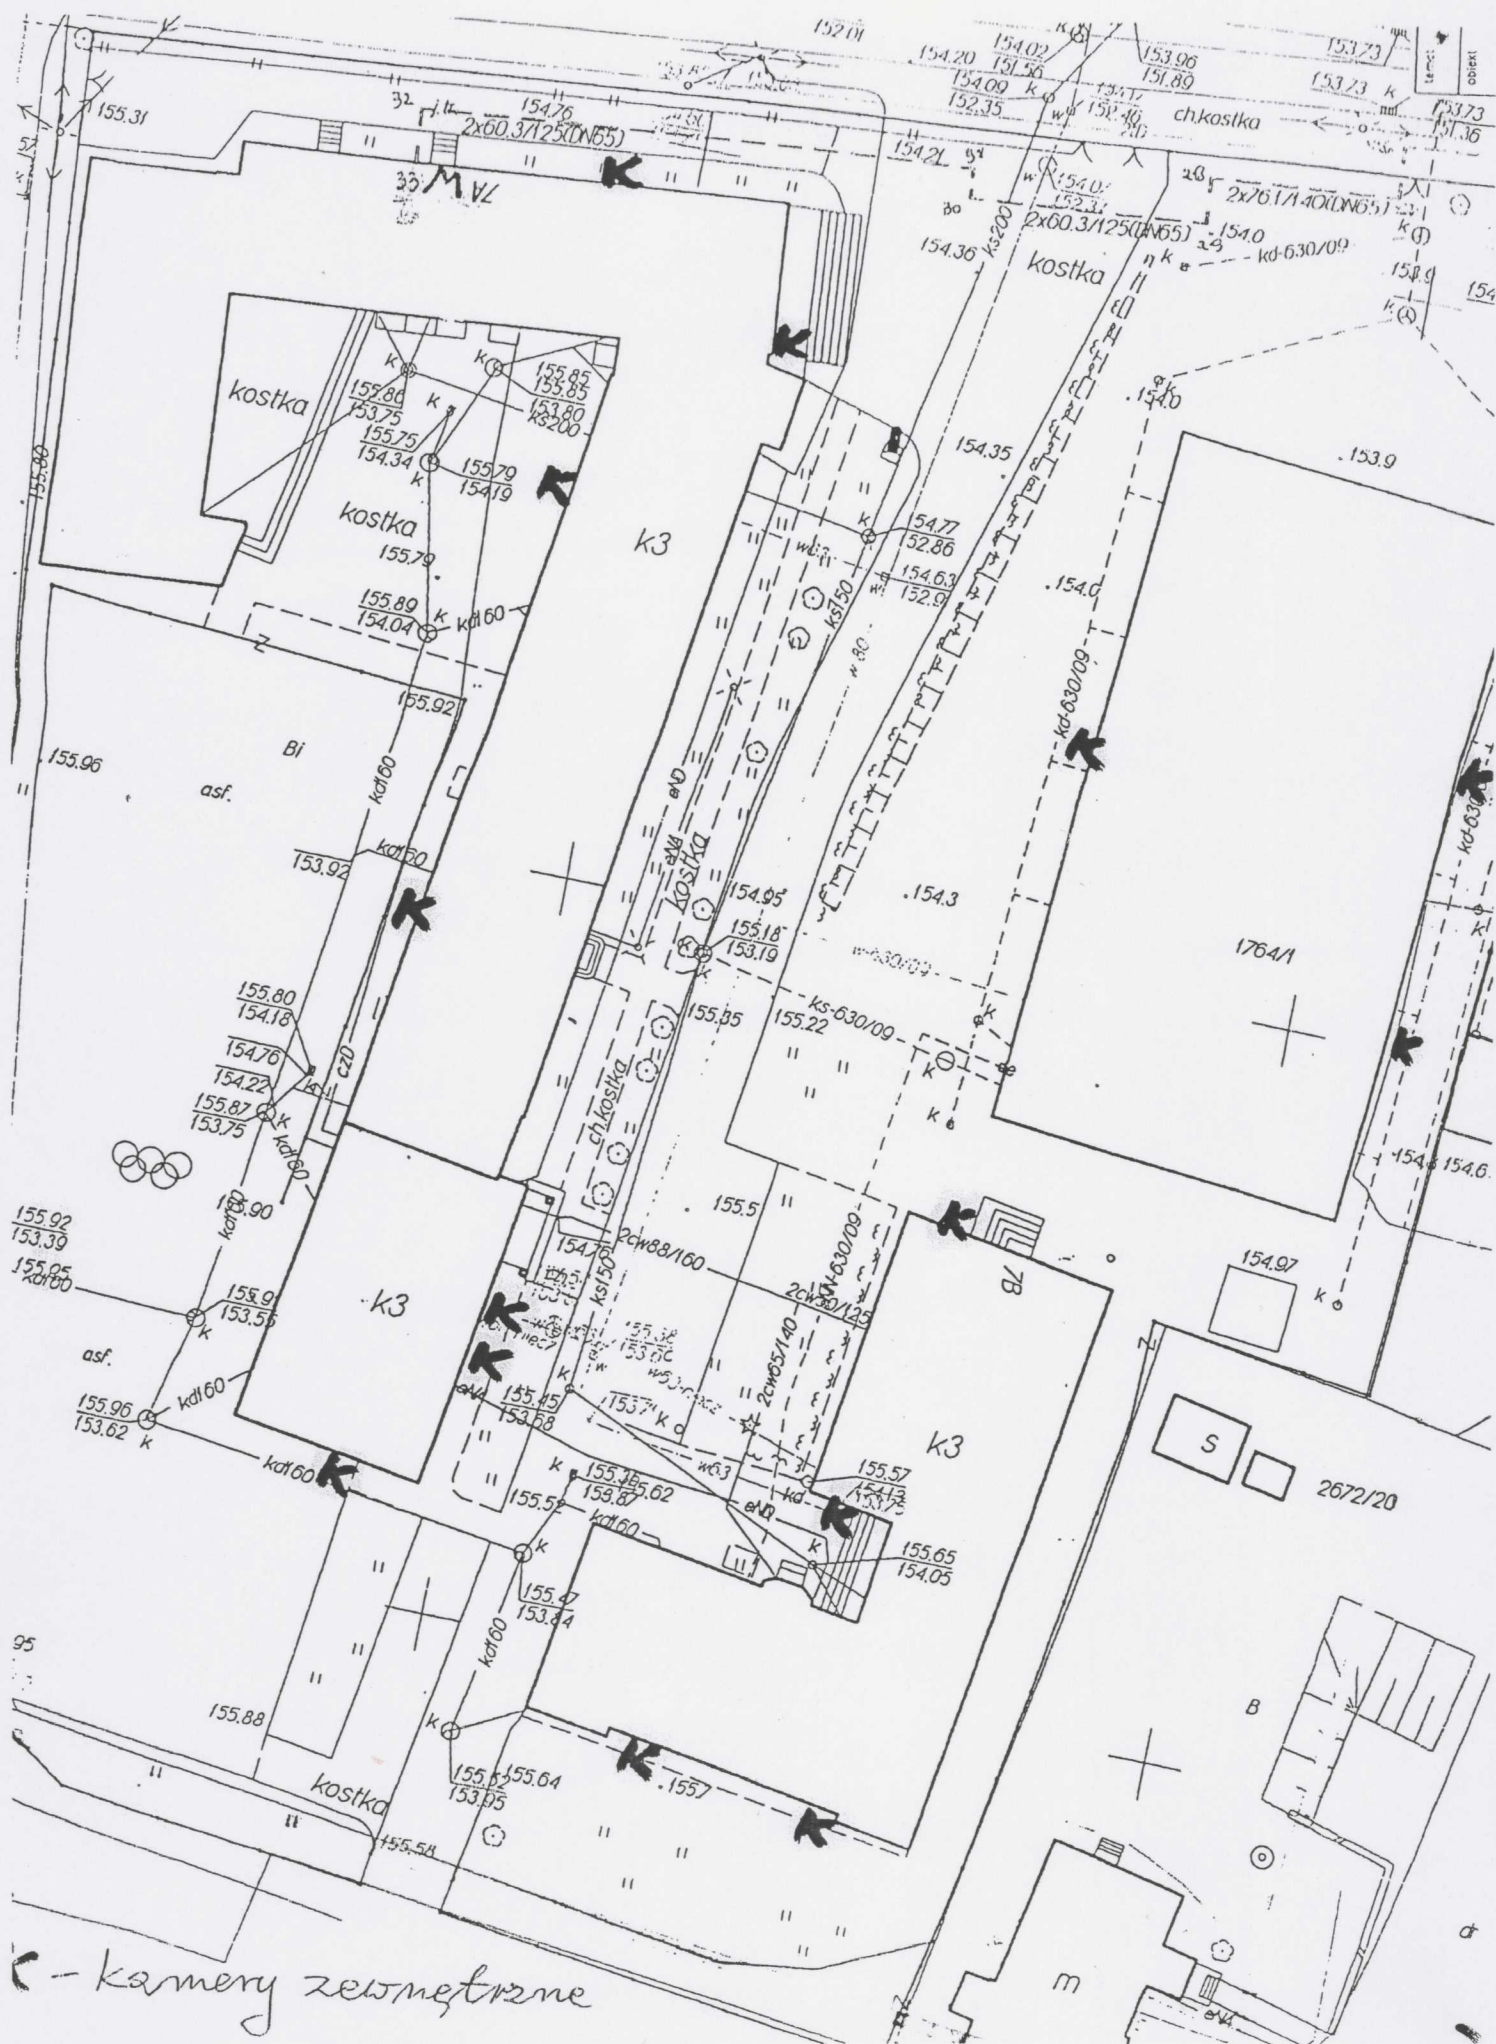


k - kamery zewnętrzne


Rozmieszczenie kamer wewnętrznych w budynkach szkolnych w Liceum im. Polskiej Macierzy Szkolnej:  
Hala sportowa - parter - (1 kamera).

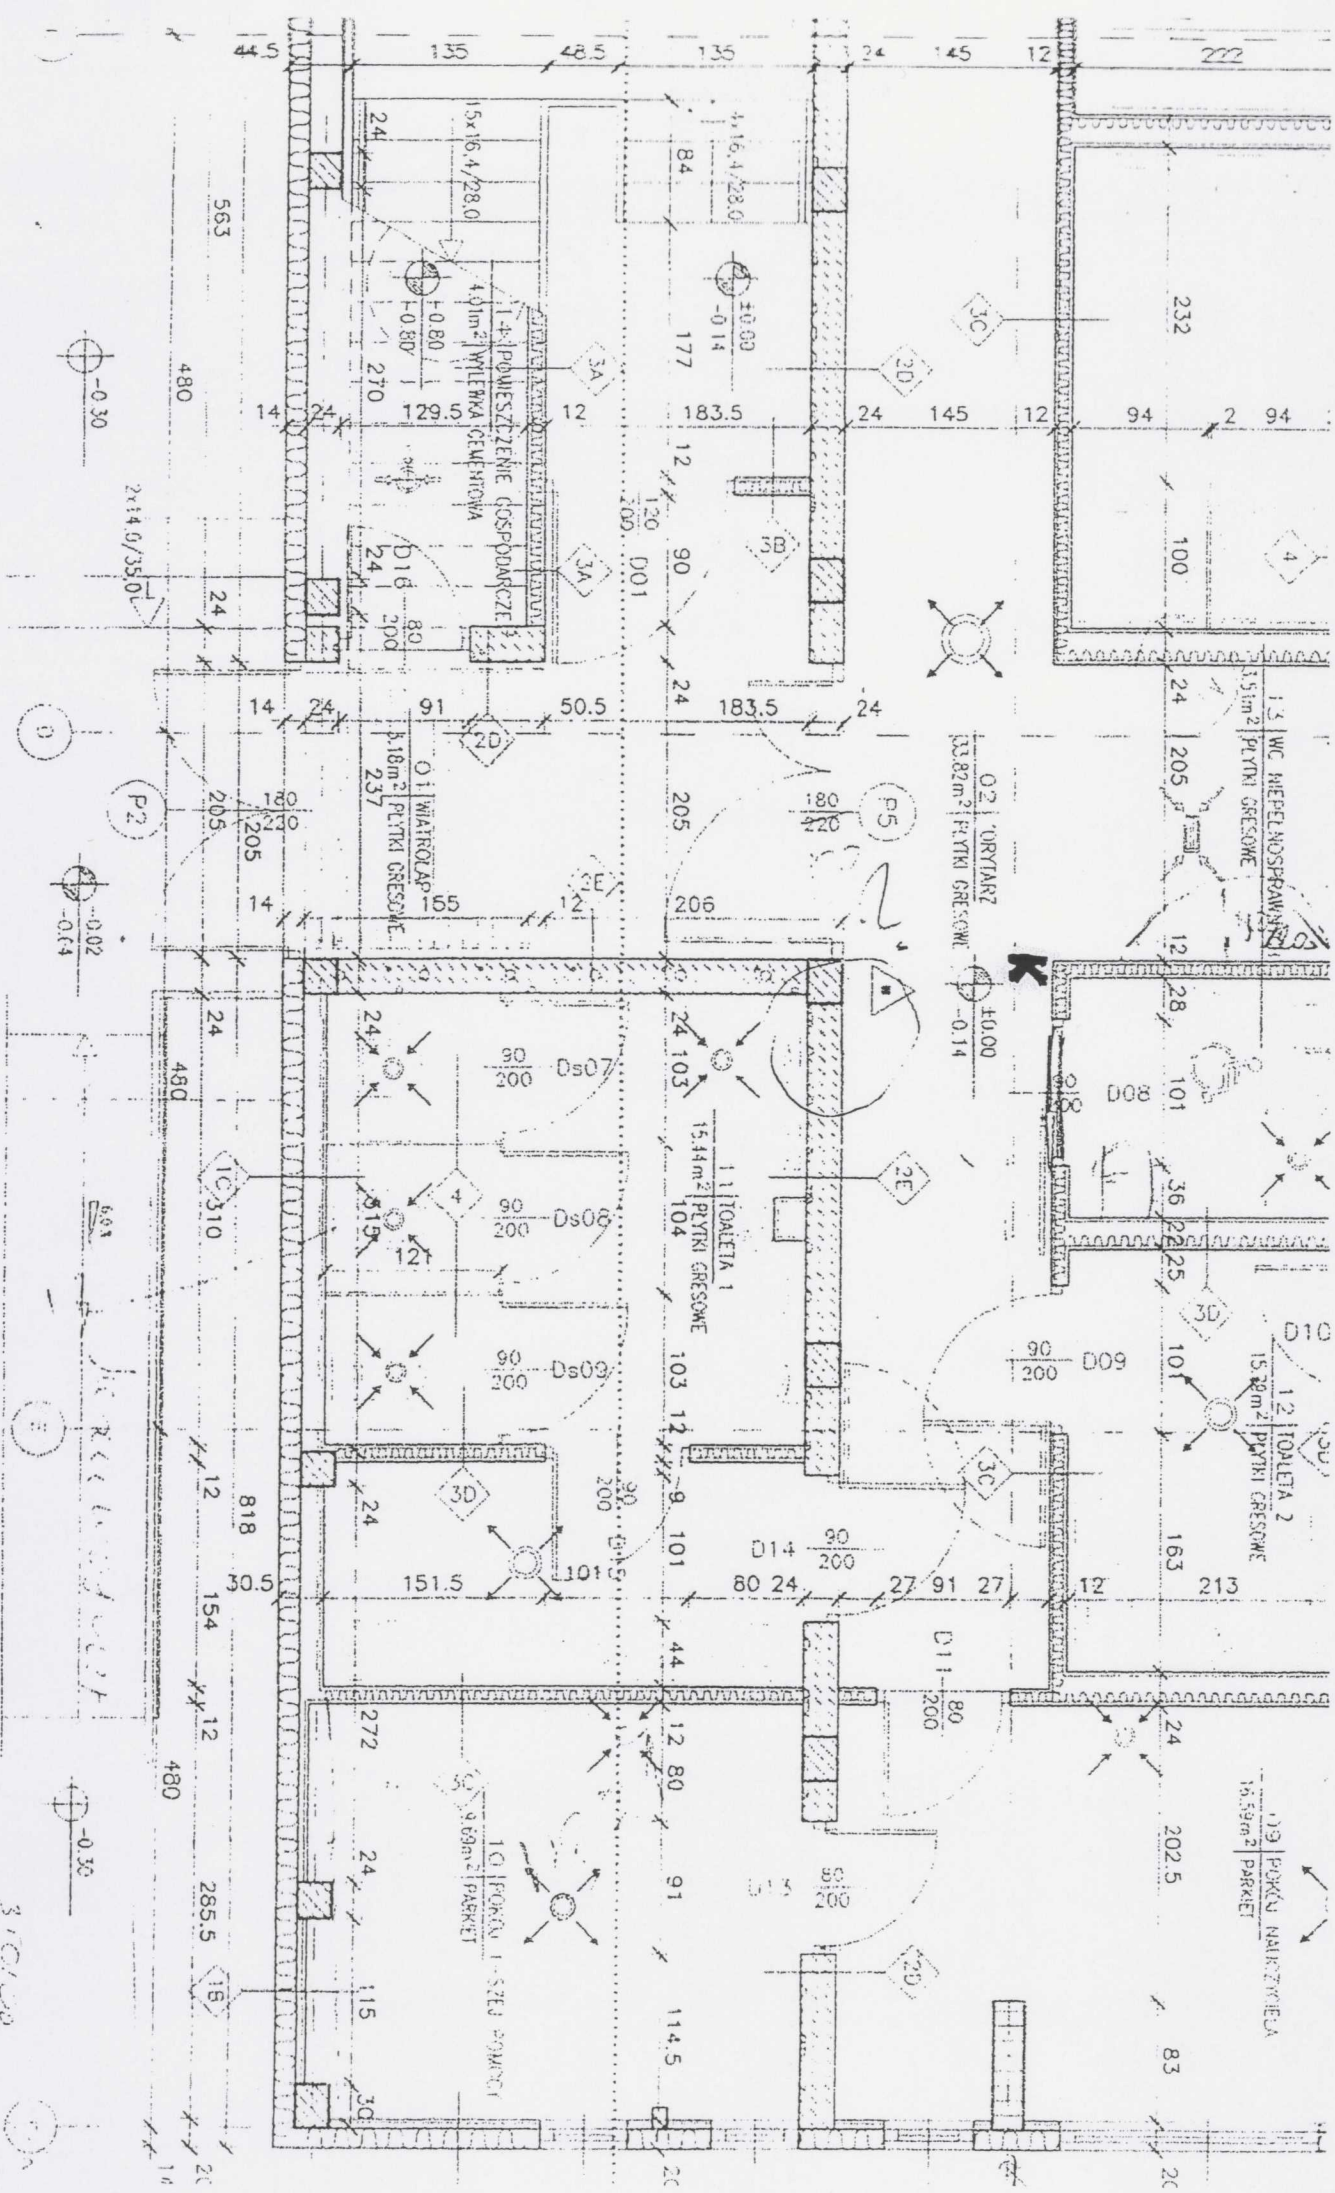


Rozmieszczenie kamer wewnętrznych w budynkach szkolnych w Liceum im. Polskiej Macierzy Szkolnej:  
Budynek nr.2 – parter - (5 kamer).

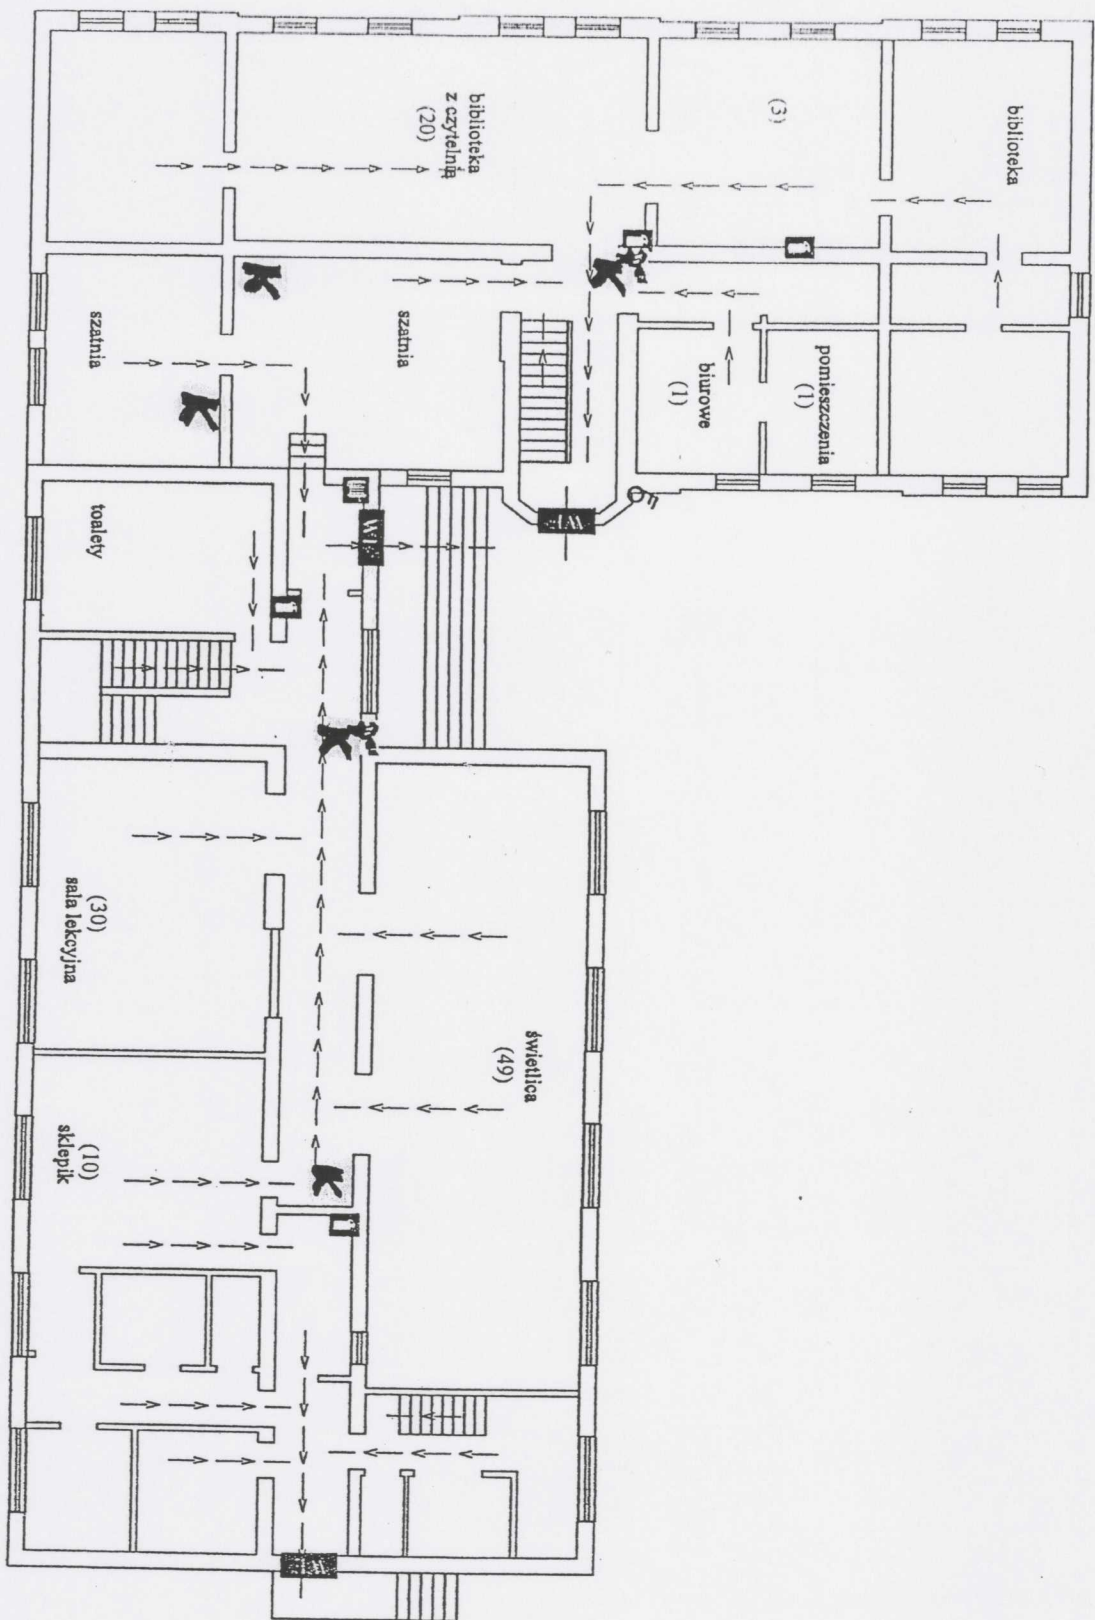

Rozmieszczenie kamer wewnętrznych w budynkach szkolnych w Liceum im. Polskiej Macierzy Szkolnej:  
Budynek nr.1 – II piętro (3 kamery).

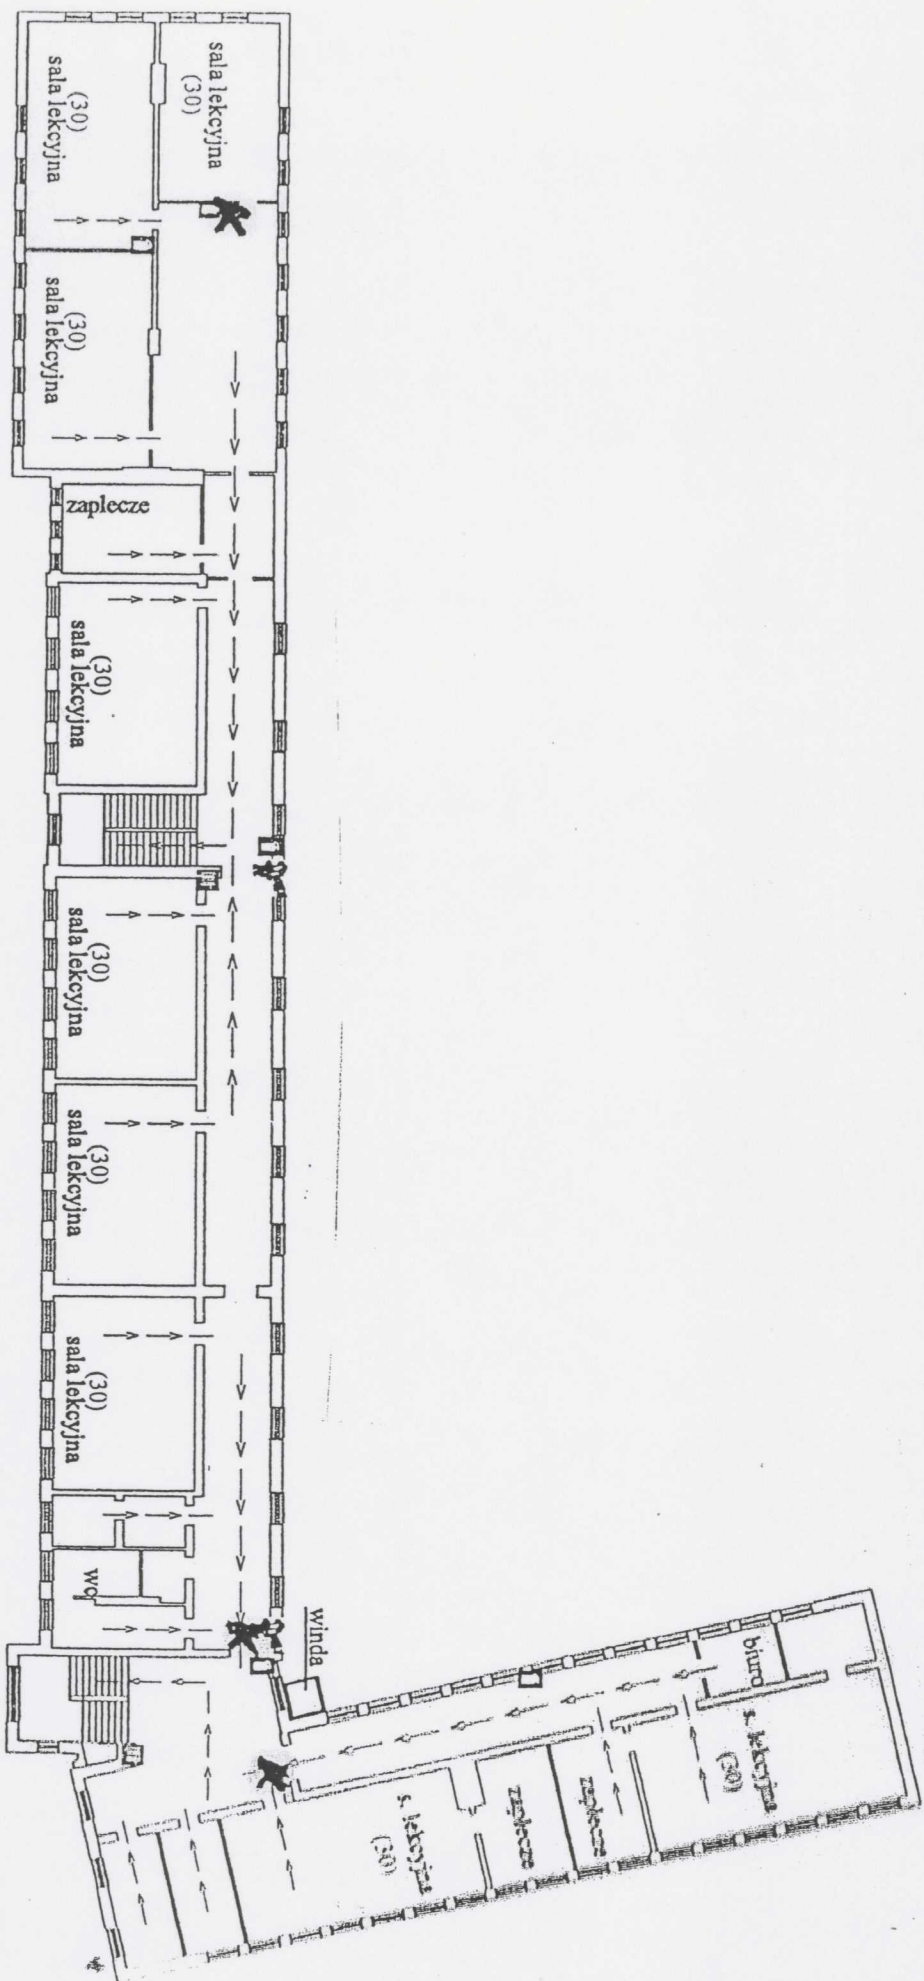

Rozmieszczenie kamer wewnętrznych w budynkach szkolnych w Liceum im. Polskiej Macierzy Szkolnej:  
Budynek nr.1 – I piętro (2 kamery).

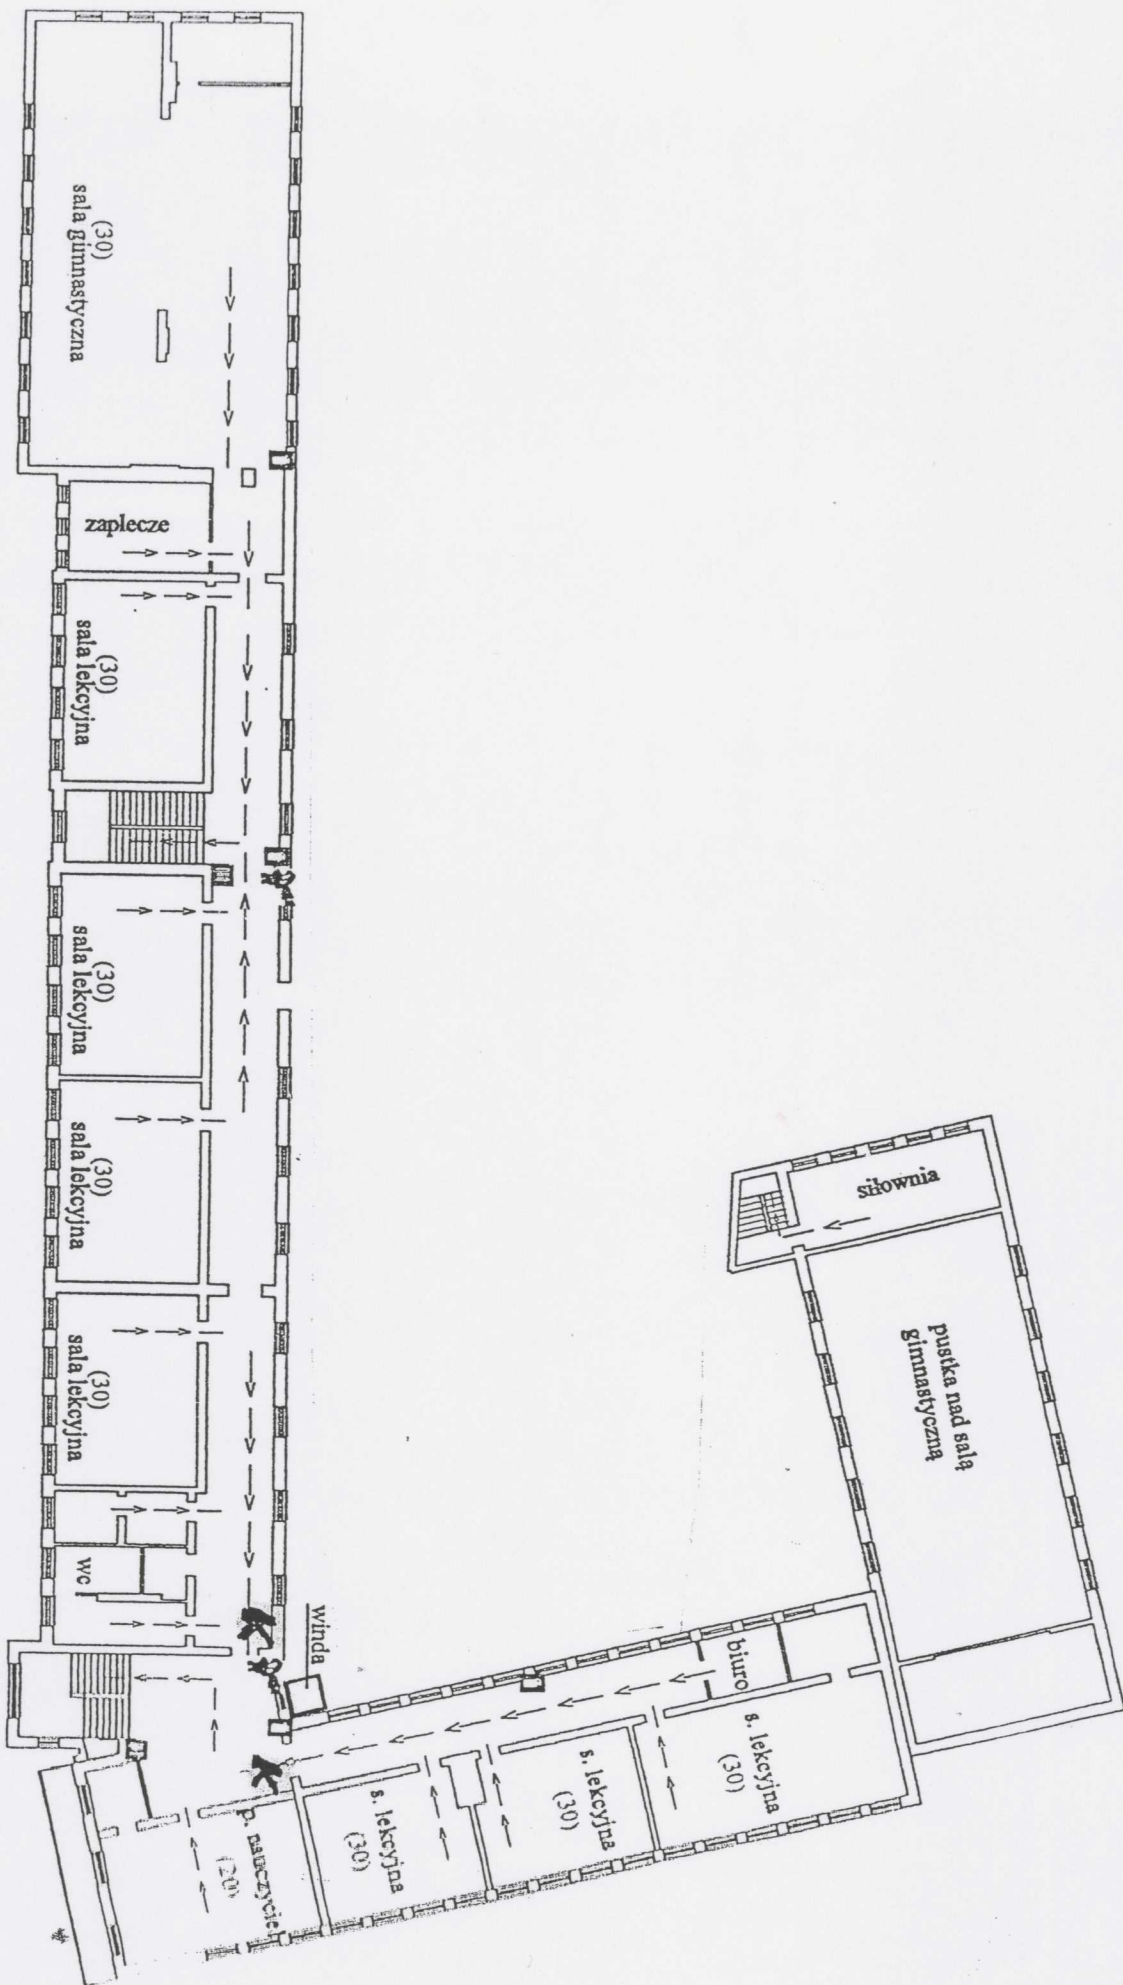

Rozmieszczenie kamer wewnętrznych w budynkach szkolnych w Liceum im. Polskiej Matczy Szkolnej:  
Budynek nr.1 – parter (4 kamery).

